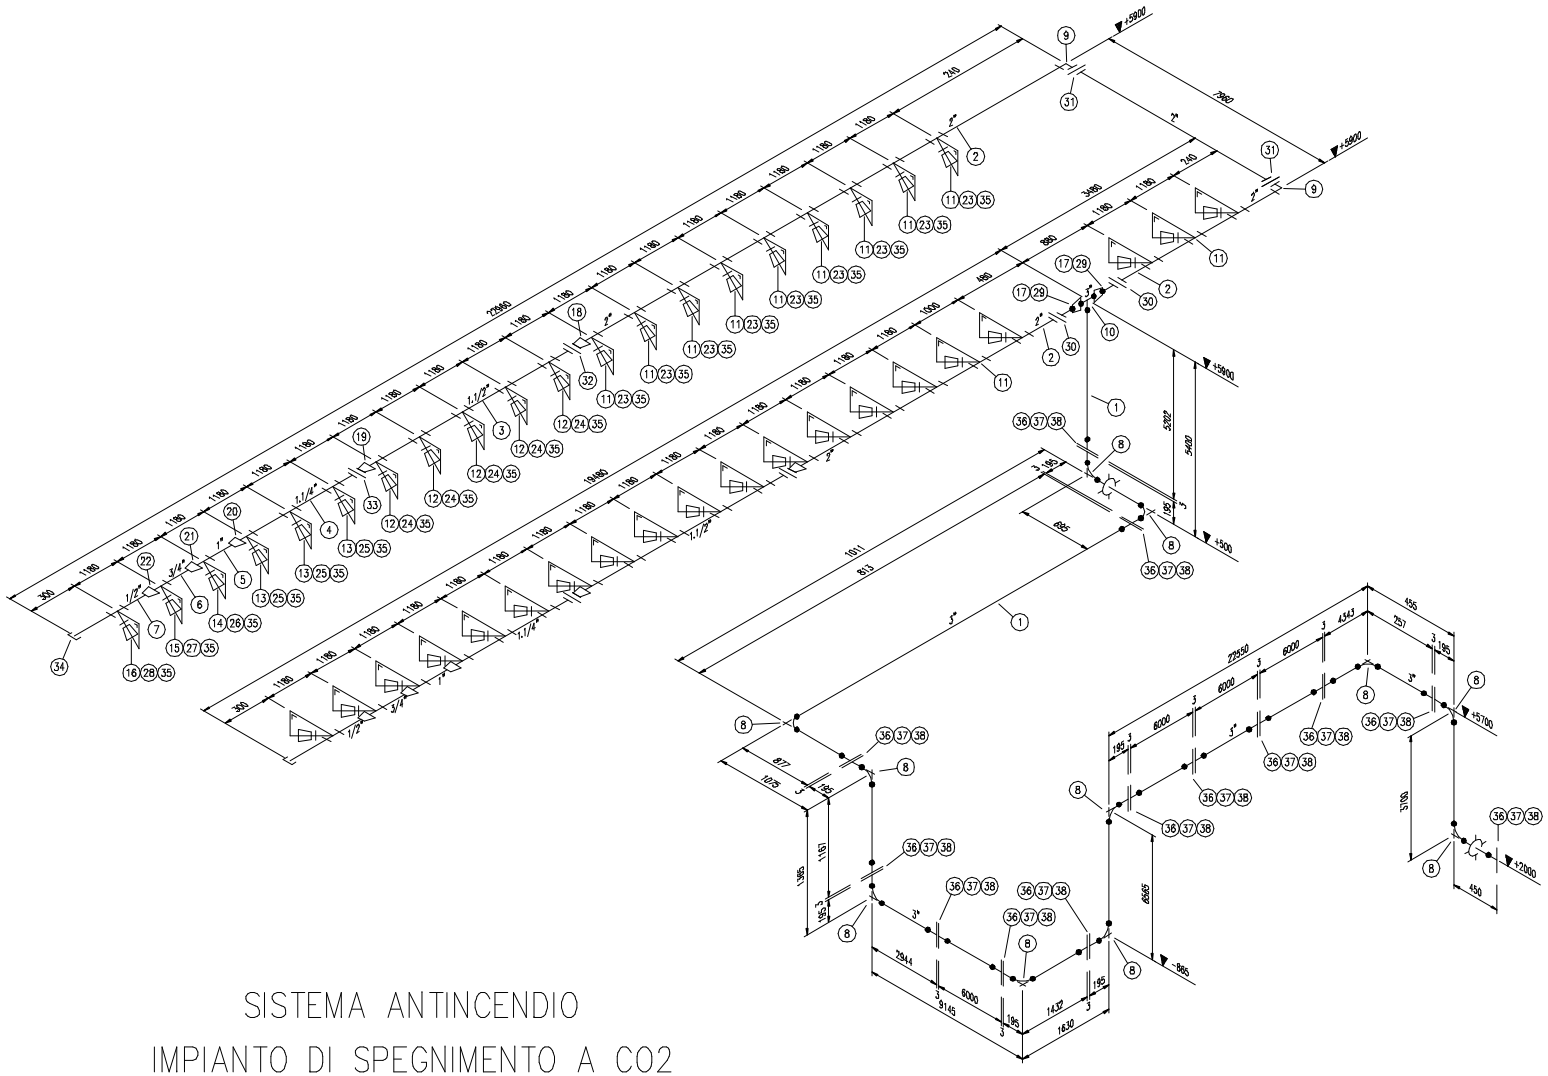

POS.	DIAM.	DESCRIZIONE	MATERIALE	Q.TA'
38	3/4"x100	TIRANTE CON 2 DADI ZINCATI	ASTM A193/B7-A194/2H	104
37	3"	GUARNIZIONE PER FLANGIA ANSI 300# RF sp.3mm	-	13
36	3"	FLANGIA W.N. ANSI 300# RF NERA	ASTM A105	25
35	1/2"	UGELLO SCARICA CO_2 FEMMINA CON CONO	OTTONE	40
34	1/2"	TAPPO FEMMINA ANSI 3000#NPT ZINCATO	ASTM A105	2
33	1.1/4"	GIUNTO 3 PEZZI MxF ANSI 3000# NPT ZINCATO	ASTM A105	2
32	1.1/2"	GIUNTO 3 PEZZI MxF ANSI 3000# NPT ZINCATO	ASTM A105	2
31	2"	GIUNTO 3 PEZZI MxF ANSI 3000# NPT ZINCATO	ASTM A105	2
30	2"	GIUNTO 3 PEZZI FxF ANSI 3000# NPT ZINCATO	ASTM A105	2
29	2"	NIPPLO DA TUBO SALDATOxFILETTATO LG.=100	ASTM A106 Gr.B	2
28	1/2"	NIPPLO ANSI 3000# NPT ZINCATO	ASTM A105	2
27	3/4"x1/2"	NIPPLO RID. ANSI 3000# NPT ZINCATO	ASTM A105	2
26	1"x1/2"	NIPPLO RID. ANSI 3000# NPT ZINCATO	ASTM A105	2
25	1.1/4"x1/2"	NIPPLO RID. ANSI 3000# NPT ZINCATO	ASTM A105	6
24	1.1/2"x1/2"	NIPPLO RID. ANSI 3000# NPT ZINCATO	ASTM A105	10
23	2"x1/2"	NIPPLO RID. ANSI 3000# NPT ZINCATO	ASTM A105	18
22	3/4"x1/2"	RIDUZIONE MxF ANSI 3000# NPT ZINCATA	ASTM A105	2
21	1"x3/4"	RIDUZIONE MxF ANSI 3000# NPT ZINCATA	ASTM A105	2
20	1.1/4"x1"	RIDUZIONE MxF ANSI 3000# NPT ZINCATA	ASTM A105	2
19	1.1/2"x1.1/4"	RIDUZIONE MxF ANSI 3000# NPT ZINCATA	ASTM A105	2
18	2"x1.1/2"	RIDUZIONE MxF ANSI 3000# NPT ZINCATA	ASTM A105	2
17	3"x2"	RIDUZIONE CONCENTRICA SCH.80 B.W. NERA	ASTM A234 WPB	2
16	1/2"	TEE ANSI 3000# NPT ZINCATO	ASTM A105	2
15	3/4"	TEE ANSI 3000# NPT ZINCATO	ASTM A105	2
14	1"	TEE ANSI 3000# NPT ZINCATO	ASTM A105	2
13	1.1/4"	TEE ANSI 3000# NPT ZINCATO	ASTM A105	6
12	1.1/2"	TEE ANSI 3000# NPT ZINCATO	ASTM A105	10
11	2"	TEE ANSI 3000# NPT ZINCATO	ASTM A105	18
10	3"	TEE SCH.80 B.W. NERA	ASTM A234 WPB	1
9	2"	GOMITO 90° ANSI 3000# NPT ZINCATO	ASTM A105	2
8	3"	CURVA 90° L.R. SCH.80 B.W. NERA	ASTM A234 WPB	11
7	1/2"	TUBO ZINCATO SCH.80	ASTM A106 Gr.B	Mt. 3
6	3/4"	TUBO ZINCATO SCH.80	ASTM A106 Gr.B	Mt. 2,5
5	1"	TUBO ZINCATO SCH.80	ASTM A106 Gr.B	Mt. 2,5
4	1.1/4"	TUBO ZINCATO SCH.80	ASTM A106 Gr.B	Mt. 7
3	1.1/2"	TUBO ZINCATO SCH.80	ASTM A106 Gr.B	Mt. 12
2	2"	TUBO ZINCATO SCH.80	ASTM A106 Gr.B	Mt. 28
1	3"	TUBO ZINCATO SCH.80	ASTM A106 Gr.B	Mt. 55

ELENCO MATERIALE

NOTA: TUTTE LE TUBAZIONI E LA RACCORDERIA A SALDARE SONO ZINCATE A CALDO DOPO LA PREFABBRICAZIONE

SISTEMA ANTINCENDIO
IMPIANTO DI SPEGNIMENTO A CO2
ASSONOMETRICO DI MONTAGGIO

THIS DRAWING IS THE PROPERTY OF THE F.A.S. IT CANNOT BE REPRODUCED WITHOUT OUR WRITTEN APPROVAL.

FIRE FIGHTING SYSTEMS FAS

OGGETTO: SISTEMA ANTINCENDIO
CABINATO TURBINA
SISTEMA DI SPEGNIMENTO A CO2
ASSONOMETRICO DI MONTAGGIO

CLIENTE

REV. N°	DESCRIPTION	DATA	CKD.
1	REVISIONATO COME DA COMMENTI CLIENTE	24.09.99	D.F.
0	EMESSO PER APPROVAZIONE	21.07.99	D.F.

SCALA	——	DATA
DISEGN.	D.F.	21
CONTR.	E.M.	07
APPROV.	S.G.	99
COMM. N°		
ORD. N°		
DIS. N°	12440	