POS.	DESCRIZIONE	Q.TA'	MATERIALE
1	VALVOLA A DILUVIO "MIL" 711-DG-04-C-V ø2" NPT M. CON TRIM	2	GHISA
2	VALVOLA A SECCO MOD. "F-3061" CON TRIM (FLANGIA x GRUVLOK)	2	GHISA
3	SARACINESCA OS&Y KENNEDY FIG. 4068 ø4" ANSI 150# RF	1	GHISA
4	SARACINESCA OS&Y KENNEDY FIG. 4068 ø3" ANSI 150# RF	2	GHISA
5	SARACINESCA OS&Y KENNEDY FIG. 66 ø2" NPT F.	2	GHISA
6	FILTRO AD Y 4" FLANGIATO ANSI 150# RF	1	GHISA + INOX
7	VALVOLA A SOLENOIDE 1/2" 24V N.C. IP65	2	OTTONE
8	PRESSOSTATO ALLARME IMPIANTO LINEA ACQUA POTTER ELECTRIC PS10-1A	4	VARIO
9	PRESSOSTATO ALLARME IMPIANTO LINEA ARIA POTTER ELECTRIC PS40-1A	2	VARIO
10	COMANDO MANUALE DI EMERGENZA (INCLUSO NEL TRIM POS. 1 E 2)	2	BRONZO + ACCIAIO
11	MANOMETRO DIFFERENZIALE (INCLUSO NEL TRIM POS. 1 E 2)	8	VARIO
12	DISPOSITIVO DI MANTENIMENTO ARIA MOD. " F-324"	2	VARIO
13	TUBO NERO SCH.40 ø 4"	2.7mt.	ASTM A53 Gr.B
14	TUBO NERO SCH.40 ø 3"	0.9mt.	ASTM A53 Gr.B
15	TUBO NERO SCH.40 ø 2"	0.8mt.	ASTM A53 Gr.B
16	TUBO ZINCATO SCH.40 ø 1.1/2"	4.0mt	ASTM A 106 Gr.B
17	TUBO ZINCATO SCH.40 ø 1.1/4"	2.5mt	ASTM A 106 Gr.B
18	TUBO ZINCATO SCH.40 ø 3/4"	2.0mt	ASTM A 106 Gr.B
19	TUBO ZINCATO SCH.40 ø 1/2"	4.8mt	ASTM A 106 Gr.B
20	TUBO ZINCATO SCH.40 ø 1"	2.5mt	ASTM A 106 Gr.B
21	FLANGIA W.N. 4" ANSI 150# RF	2	ASTM A105
22	FLANGIA S.O. 4" ANSI 150# RF	1	ASTM A105
23	FLANGIA S.O. 3" ANSI 150# RF	2	ASTM A105
24	GUARNIZIONE PER FLANGE 4" ANSI 150# RF SPESSORE 3mm	4	SAFBLACK
25	GUARNIZIONE PER FLANGE 3" ANSI 150# RF SPESSORE 3mm	4	SAFBLACK
26	TIRANTI CON 2 DADI ZINCATI 5/8" x 95	48	ASTM A193/B7 - A194/2H
27	CURVA 90° L.R. NERA SCH.40 ø 4"	1	ASTM A234 WPB
28	FONDELLO NERO Sch.40 ø 4"	1	ASTM A234 WPB
29	SUPPORTO TUBAZIONI CON U-BOLTS	2	ACCIAIO ZINCATO
30	CAMPANA IDRAULICA DI ALLARME	1	LEGA ALLUMINIO

SISTEMA ANTINCENDIO
IMPIANTO DI SPEGNIMENTO A SECCO
ASSIEME DI MONTAGGIO COLLETTORE VALVOLE

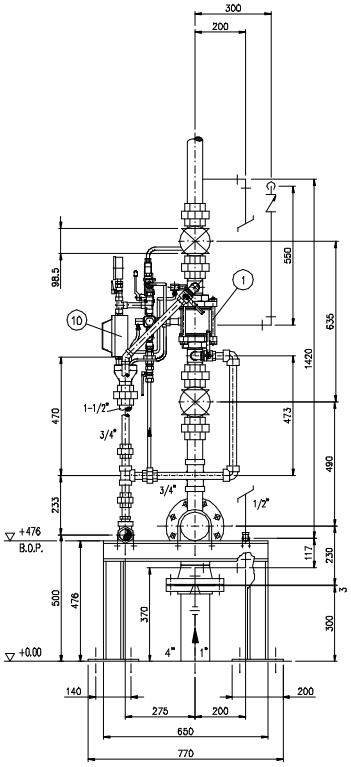

VISTA DA "B"

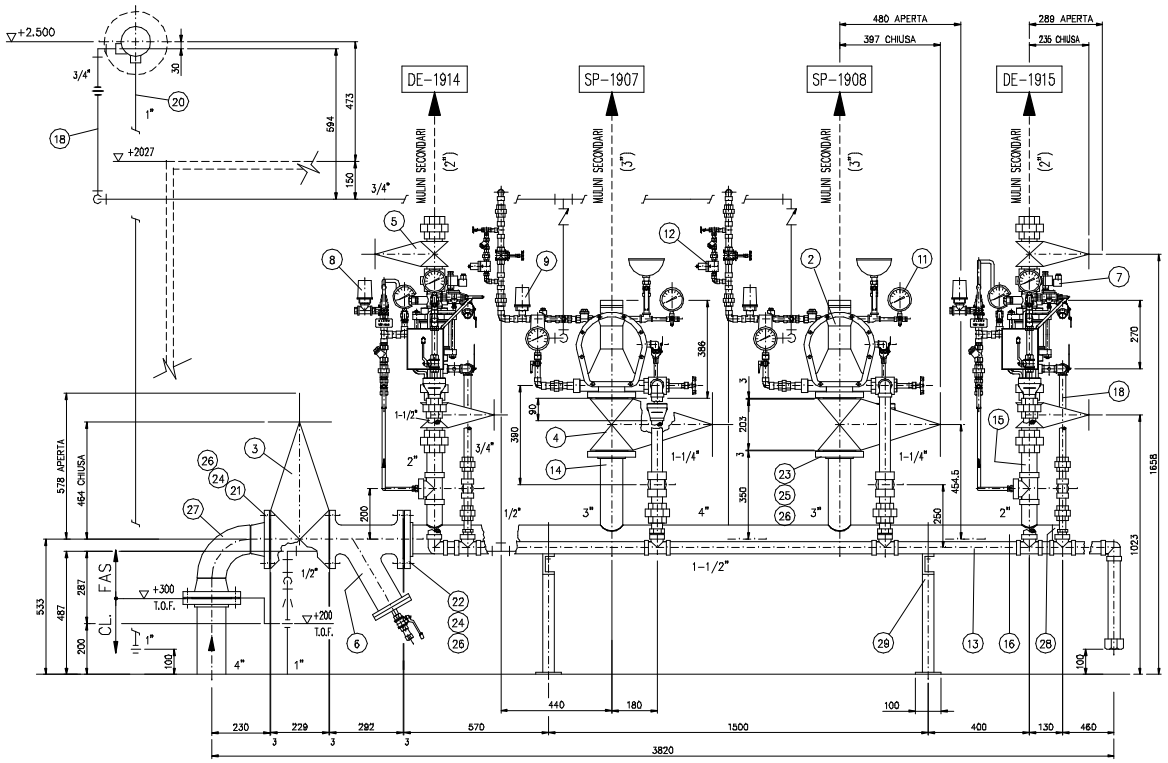

VISTA DA "A"

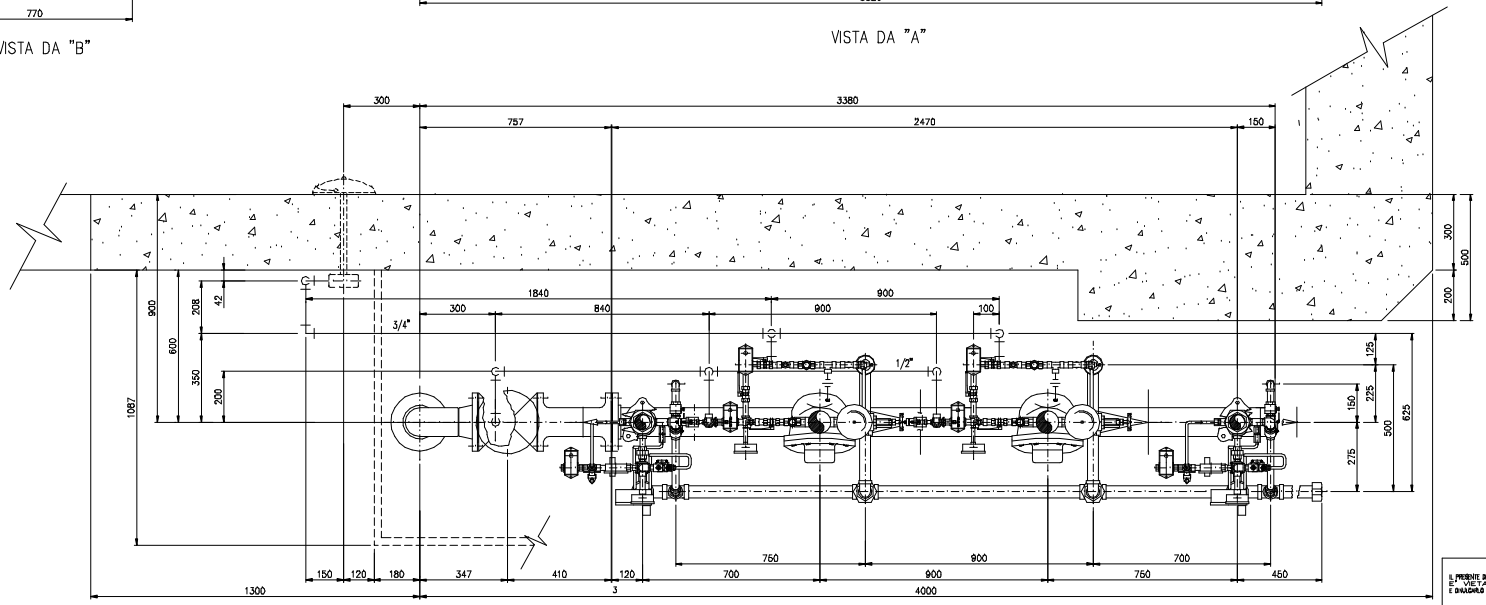

VISTA IN PIANTA

NOTE:
- IL PIANO DI RIFERIMENTO ▽0.00 EQUIVALE ALL' ELEVAZIONE ▽+100.100 DI STABILIMENTO
- TUTTE LE TUBAZIONI CON GIUNZIONE SALDATA A MONTE DELLE VALVOLE A DILUVIO, VENGONO VERNICIATE SECONDO SPECIFICA DOPO LA PREFABBRICAZIONE.
- PER P & I DI SISTEMA DISEGNO DI RIFERIMENTO N° : 1 2 4 9 1
- PER RACCOLTA DATA - SHEET COMPONENTI (DELUGE & DRY) DIS. DI RIF. N° : 1 2 4 9 8 - 1 2 4 9 9
- PER LAYOUT TUBAZIONI IMPIANTI A DILUVIO DIS. DI RIF. N° : 1 2 6 2 0
- PER LAYOUT TUBAZIONI IMPIANTI A SECCO DIS. DI RIF. N° : 1 2 6 2 6
- PESO TOTALE TEORICO A VUOTO : 580 Kg
- QUANTITA' N° : 1 PEZZO

IL PRESENTE DISEGNO E' DI PROPRIETA' F.A.S. E' VIETATO RIPRODURLO E DIVULGARLO SENZA NOSTRA APPROVAZIONE

OGGETTO : ASSIEME DI MONTAGGIO COLLETTORE VALVOLE
SISTEMA ANTINCENDIO AREA MULINI SECONDARI
DE-1914/1915 - SP-1907/1908

DISEGNATO: L.Bacchetti DATA
CONTR. - 21
APPR. UTEC 05
SCALA 1 : 10 99

CLIENTE :

COMM. N° :
ORD. N° :
DIS. N° : 1 2 6 1 8

REV. N°	DESCRIZIONE	DATA	VISTO
2	EMISSIONE FINALE	15/7/98	B.S.
1	REVISIONATO SECONDO COMMENTI	29/6/98	B.S.
0	EMESSO PER APPROVAZIONE	27/5/98	B.S.